


PLAN D'ENSEMBLE

# Tonnelle Genova

3,08 m x 3,08 m extérieur

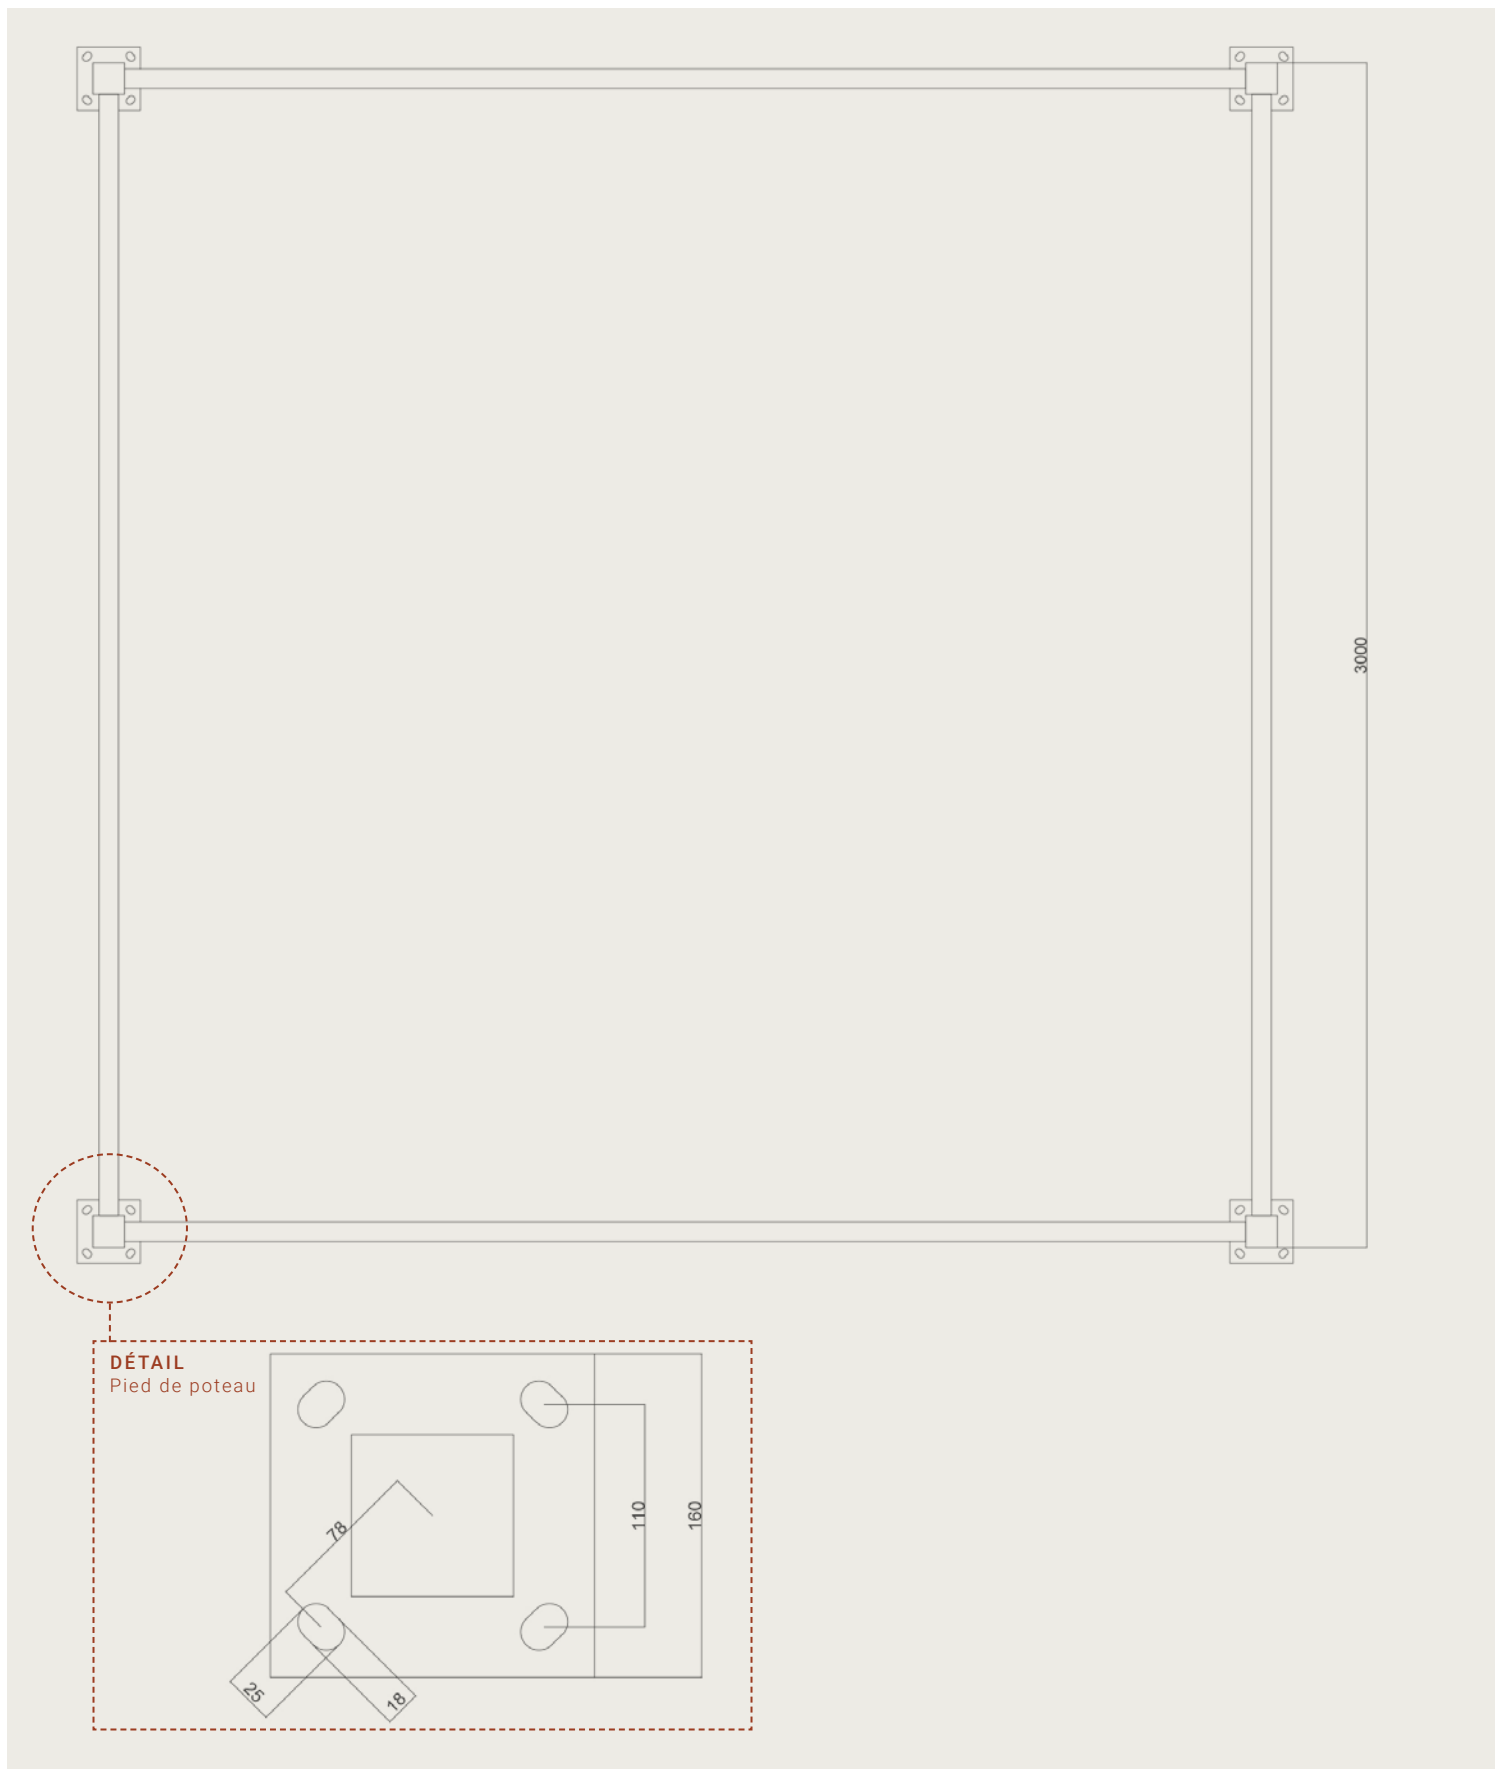

**ÉCHELLE ENV. 1:20 (DIN A4)**  
COTES EN MM