


Pergola Elba

3,08 m x 2,04 m extérieur

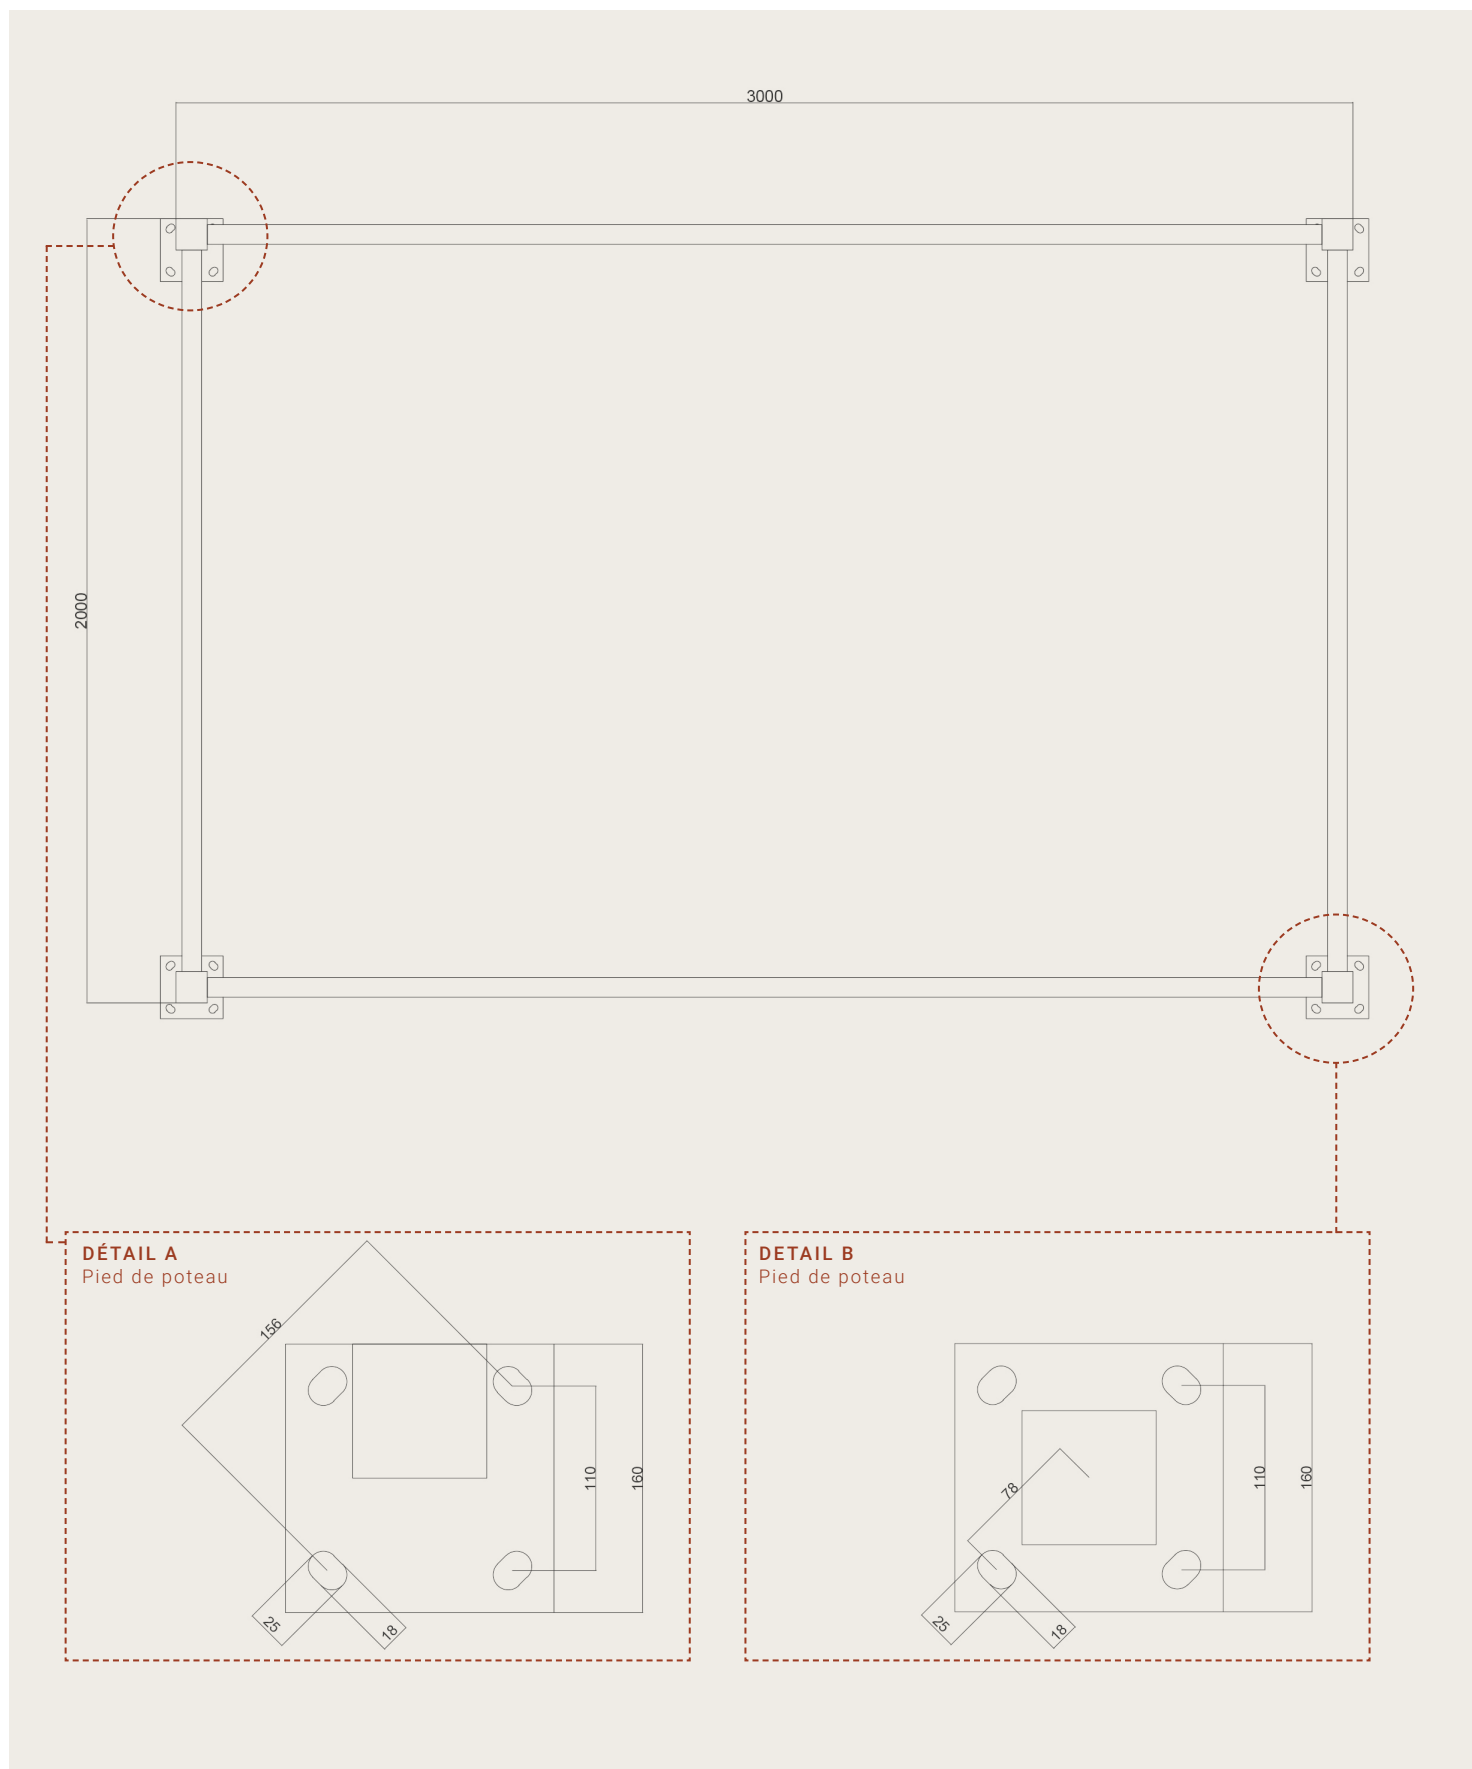

ÉCHELLE 1:20 (DIN A4)

COTES EN MM